

KOPIA MAPY ZASADNICZEJ

Skala 1 : 500

gm. Tykocin obręb Stelmachowo dz. nr 153/6 powiat białostocki woj. podlaskie

aktualna na dzień 15.01.2011 w zakresie Arkusz mapy zasadniczej: 245.134.044.2

Pracownia Projektowa Ujęcie Północne
15-776 Białystok, ul. Komuny 3-go Maja 30/4
tel. (85) 674 51 74, 608 30 40 64

Geodeta Doradźnik

Hubert Fildorowicz

zaśw. nr 45984, zakres 1, 2, 4

Białystok dnia 23. 02. 2011 r

Nr rob. 155/2010 KERG 2002-42/2010


Niniejsza mapa może służyć do celów projektowych w obszarze opracowania nie ma punktów osnowy III klasy



PROJEKT ZAGOSPODAROWANIA TERENU 1:500

Zespół boisk sportowych

Stelmachowo gmina Tykocin, dz. nr 153/6

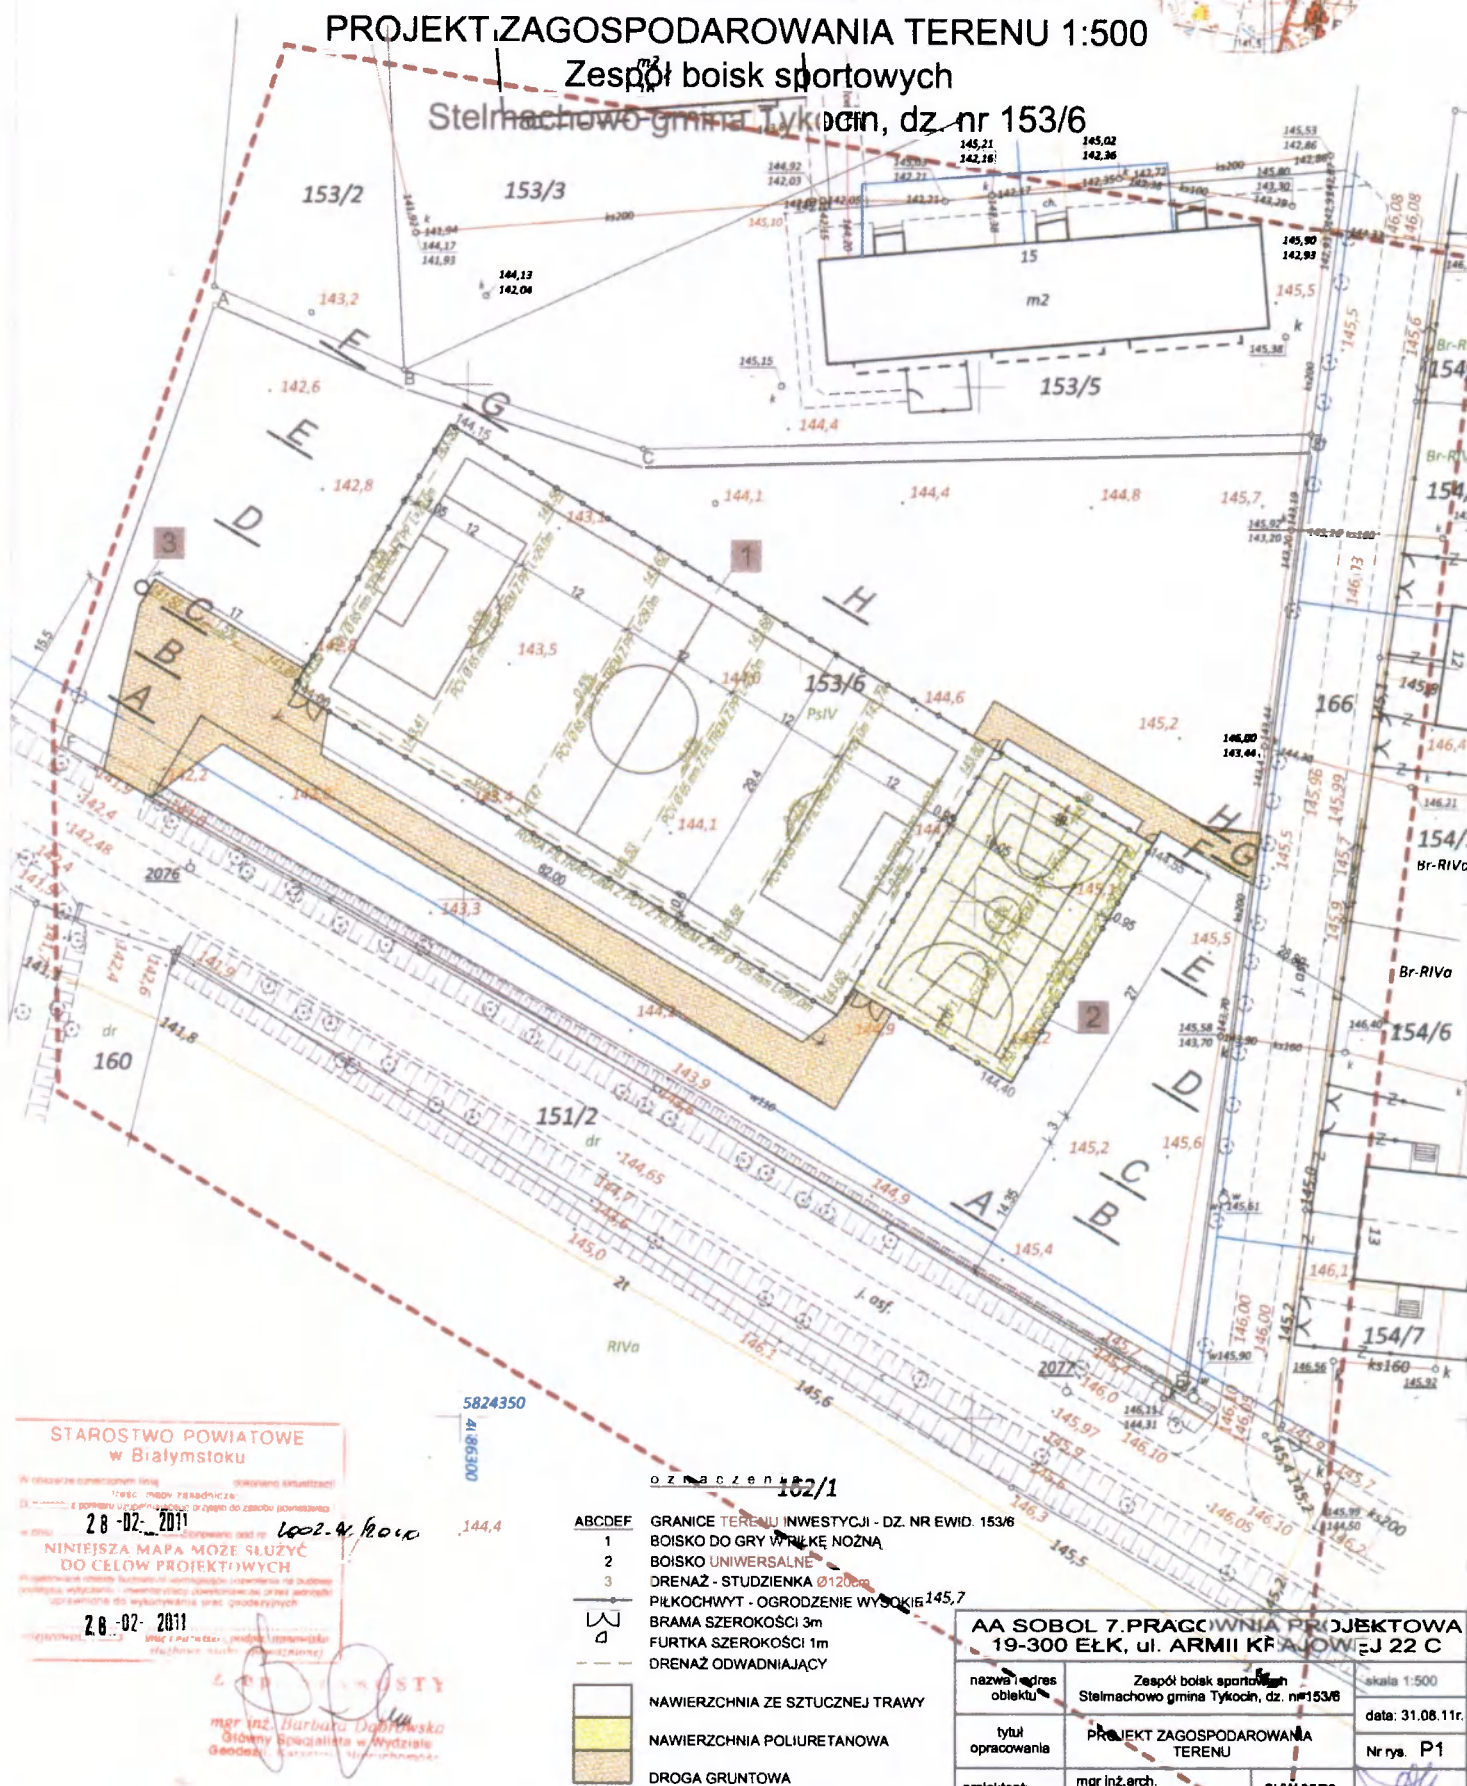

STAROSTWO POWIATOWE
w Białymstoku

W niniejszym opracowaniu (zgodnie z aktualnym stanem faktycznym):
(1) - z pomiaru terenów, w tym do celów pomiarowych
w dniu: 28-02-2011
Niniejsza mapa może służyć
DO CELÓW PROJEKTOWYCH
Przebieganie obiektu budowlanego i jego części na terenie
podlegającym podległości państwowej, wojewódzkiej, powiatowej, gminnej, nie jest
opracowaniem do wykonania prac geodetycznych
28-02-2011

mgr inż. Barbara Dąbrowska
Główny Specjalista w Wydziale
Geodezji i Kartografii

- oznaczenie 102/1
- ABCDEF
- 1 GRANICE TERENU INWESTYCJI - DZ. NR EWID. 153/6
 - 2 BOISKO DO GRY W PIŁKĘ NOŻNĄ
 - 3 BOISKO UNIwersalne
 - 4 DRENAŻ - STUDZIENKA Ø1200
 - 5 PIŁKOCCHWYT - OGRODZENIE WYSOKIE 145,7
 - 6 BRAMA SZEROKOŚCI 3m
 - 7 FURTKA SZEROKOŚCI 1m
 - 8 DRENAŻ ODWADNIJACY
- NAWIERZCHNIA ZE SZTUCZNEJ TRAWY
 - NAWIERZCHNIA POLIURETANOWA
 - DROGA GRUNTOWA

AA SOBOL 7. PRACOWNIA PROJEKTOWA 19-300 ELK, ul. ARMII KRAJOWEJ 22 C		
nazwa i adres obiektu	Zespół boisk sportowych Stelmachowo gmina Tykocin, dz. nr 153/6	skala 1:500
tytuł opracowania	PROJEKT ZAGOSPODAROWANIA TERENU	data: 31.08.11r.
projektant:	mgr inż. arch. Anna Sobol	Nr rys. P1
projektant:	mgr inż. Arnold Sobol	SUV 85/93
		SUV 68/90
IMIE I NAZWISKO	NR LIPRAWNIEN	PODPIS