


- ① - warstwa ścieralna AC 8 S 50/70 - 3 cm
- ② - warstwa wyrównawcza AC 8W 50/70 - 3 cm
- ③ - istniejąca nawierzchnia bitumiczna
- ④ - pobocze z mieszanki niezwiązanej z kruszywem łamanym C_{50/30} - 7 cm

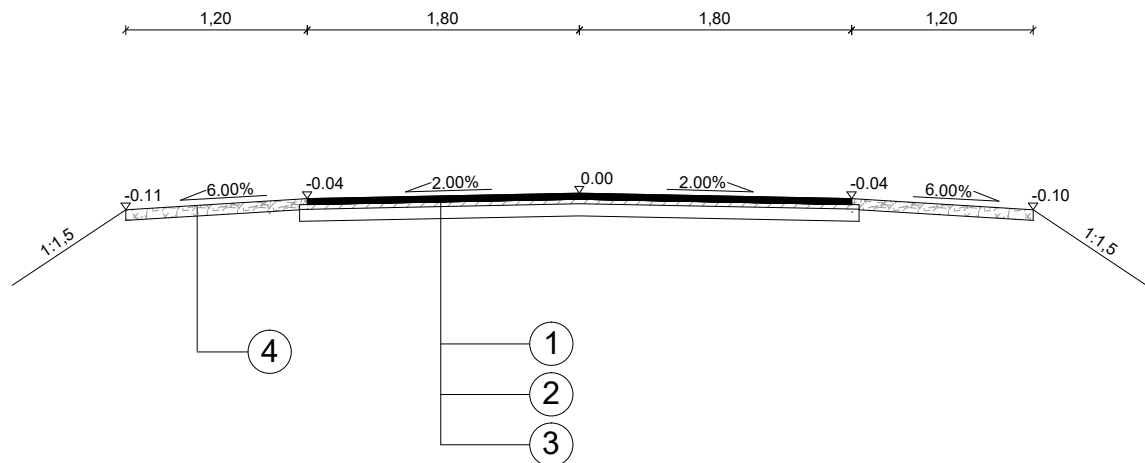

Zakład Budownictwa Inżynieryjnego Karol Szymański 18-300 Zambrów, Aleja Wojska Polskiego 27A lok. 100			
INWESTOR			
Gmina Tykocin 16-080 Tykocin, ul. 11 Listopada 8			
OBIEKT: Remont drogi gminnej nr 105485B w Gminie Tykocin, na odcinku od miejscowości Kapice do granicy z gminą Kobylin Borzymy, w lokalizacji roboczej od km 0+000 do km 1+074			
Stadium: Projekt budowlany		Branża: Drogowa	
Nr rysunku: 03	Skala: 1:50	Nazwa rysunku: Przekrój normalny	Data: 08.04.2019 r.
Zespół autorski:	Specjalność:	Nr uprawnień:	Podpis:
mgr inż. Karol Szymański	drogowa	PDL/0123/PBD/17	